


Lägenhet i ett plan med panoramautsikt mot tre väderstreck. Terrassen som löper utmed två av lägenhetens tre sidor har eftermiddags- och kvällssol. Det centralt belägna köket och vardagsrummet bildar ett sammanhängande sällskapsrum. Lägenheten har ytterligare tre separata rum som med sina tillåtande rumsmått och proportioner kan nyttjas som sovrum eller annan funktion. Lägenheten har två separata badrum, varav ett med tvättmaskin och torktumlare samt två stora klädskåp.

- TM = Tvättmaskin
- TT = Torktumlare
- G = Garderob
- ST = Städskåp
- SK = Skafferi
- M = Mikrovågsugn
- U = Ugn
- K = Kylskåp
- F = Frys
- DM = Diskmaskin
- PL = Planteringslåda
- = Badkar
- = Dusch
- = Spis
- = Klädhängare/Kapphylla
- = Utekök

Skala 1:100

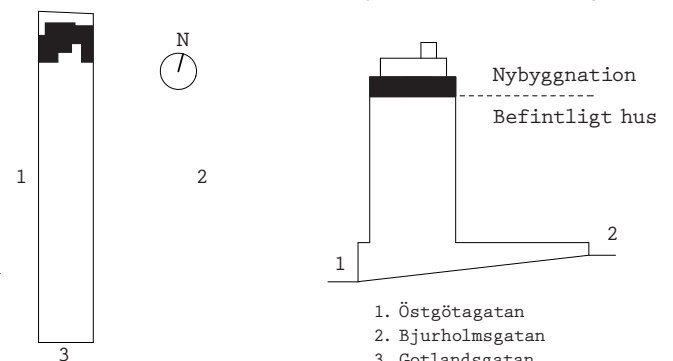

1. Östgötagatan
2. Bjurholmsgatan
3. Gotlandsgatan