
 



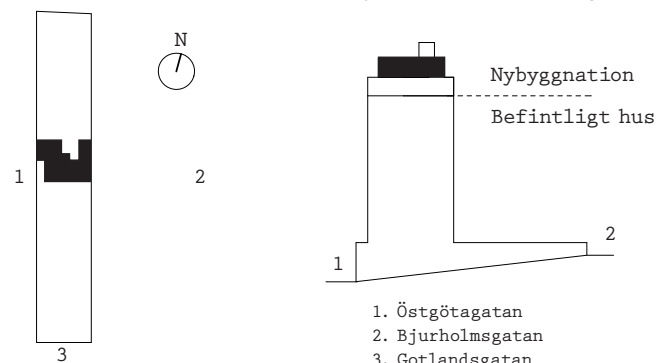




Lägenhet på det översta planet med panoramautsikt mot öster och väster. Ett centralt beläget sällskapsrum med matplats och en terrass om 18m<sup>2</sup> som har eftermiddags- och kvällssol. Ytterligare ett separat rum, som kan nyttjas som sovrum eller annat ändamål, ligger mot väster. Den östra sidan omfattar kök och två rum, som lämpar sig som sovrum. De två rummen och köket ligger i direkt anslutning till lägenhetens andra terrass, som får sol från morgon till lunch. Lägenheten har två separata badrum, varav ett med tvättmaskin och torktumlare.

- TM = Tvättmaskin
- TT = Torktumlare
- G = Garderob
- ST = Städskåp
- SK = Skafferi
- M = Mikrovågsugn
- U = Ugn
- K = Kylskåp
- F = Frys
- DM = Diskmaskin
- PL = Planteringslåda
-  = Badkar
-  = Dusch
-  = Spis
-  = Klädhängare/Kapphylla
-  = Utekök

Skala 1:100



1. Östgötagatan
2. Bjurholmsgatan
3. Gotlandsgatan