
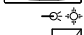
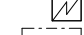

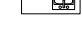
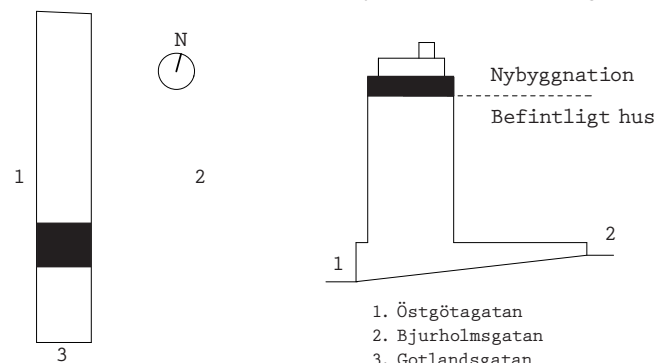




Lägenhet i ett plan med panoramautsikt mot öster och väster. Ett centralt beläget sällskapsrum i öppen planlösning med kök och matplats samt en terrass med eftermiddags- och kvällssol. Ytterligare ett separat rum, som lämpar sig som sovrum, ligger mot väster. Två möjliga rum, som kan användas som sovrum eller för annat ändamål samt ett badrum, ligger i direkt anslutning till en terrass mot öster med sol från morgon till lunch. Lägenheten har två separata badrum, varav ett med tvättmaskin och torktumlare.

- |   |                         |
|---|-------------------------|
| TM  | = Tvättmaskin           |
| TT  | = Torktumlare           |
| G   | = Garderob              |
| ST  | = Städskap              |
| SK  | = Skafferi              |
| M   | = Mikrovågsugn          |
| U   | = Ugn                   |
| K   | = Kylskåp               |
| F   | = Frys                  |
| DM  | = Diskmaskin            |
| PL  | = Planteringslåda       |
|  | = Badkar                |
|  | = Dusch                 |
|  | = Spis                  |
|  | = Klädhängare/Kapphylla |
|  | = Utekök                |

Skala 1:100



1. Östgötagatan
2. Bjurholmsgatan
3. Gotlandsgatan